
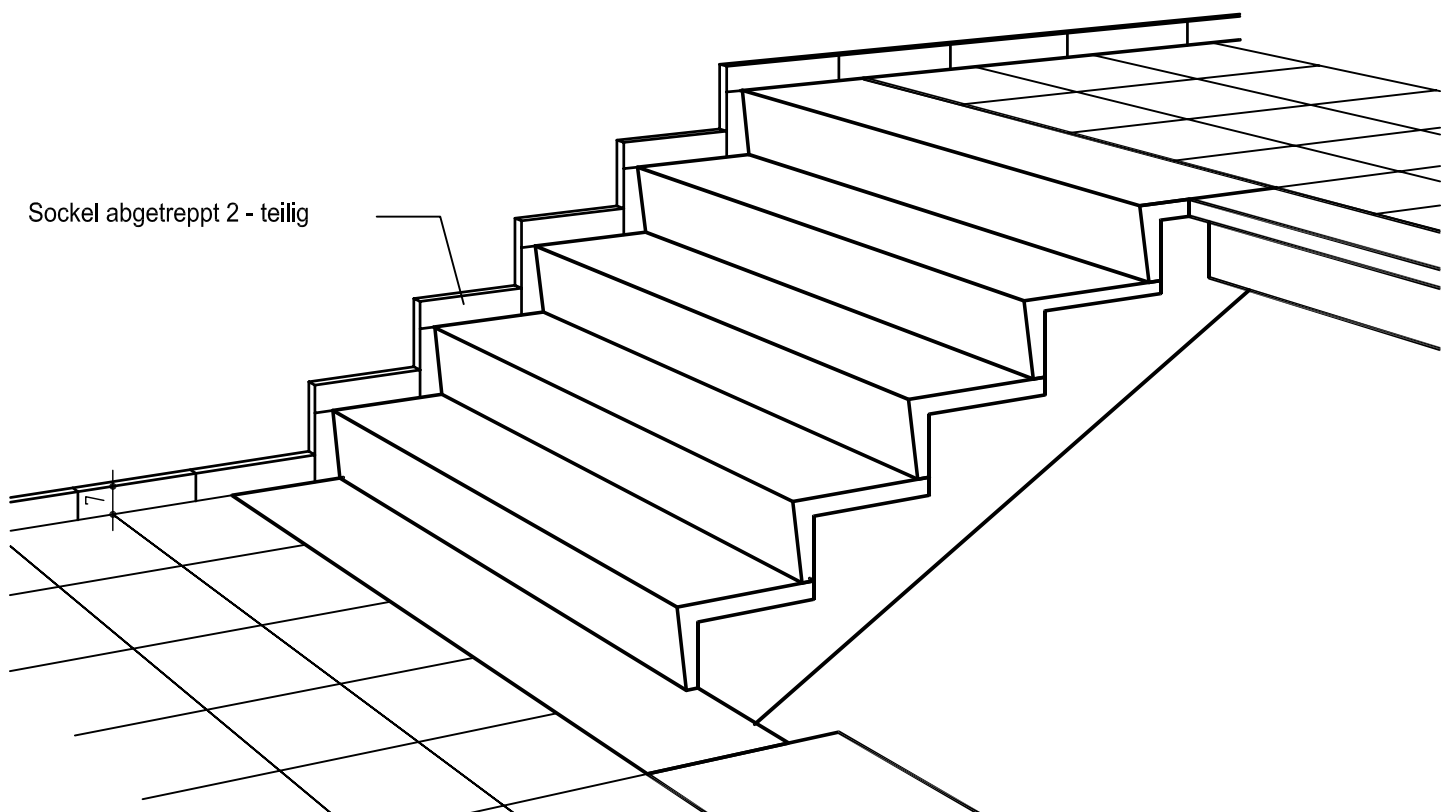
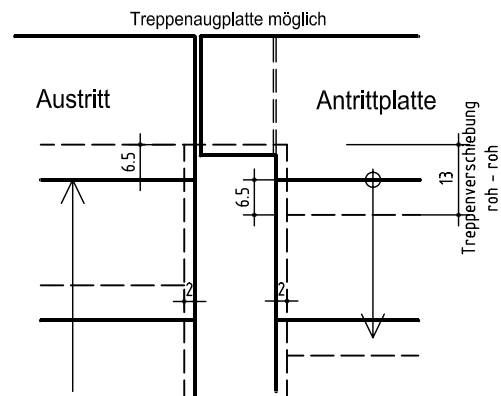


## mit Anzug

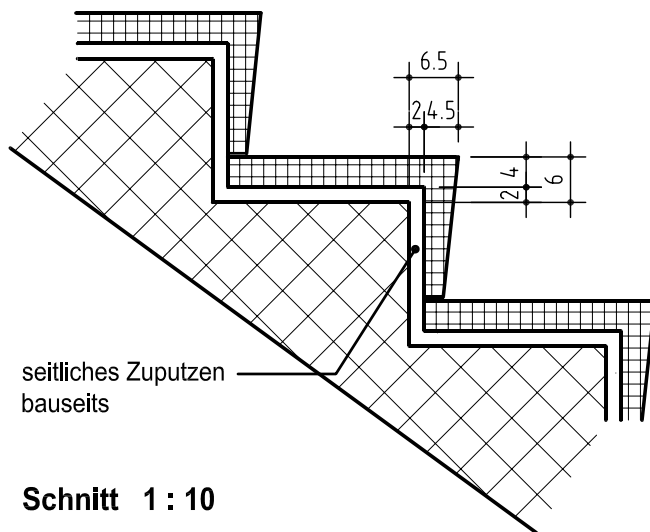




### Ausführung:

**Winkelstufen:** Auftritt und Steigung variabel, auch für gewundene Treppen  
Stirnseite mit 7 Grad Anzug  
Konstruktionshöhe min. 6 cm

**Material:** Kunststein, Sichtflächen fein geschliffen  
Kanten gefast 4-5 mm

**Treppenbreite:** 1 - teilig variabel bis 150 cm Länge = 4 cm stark  
1 - teilig variabel bis 180 cm Länge = 5 cm stark  
über 180 cm Länge mehrteilig

## Rechtwinklig

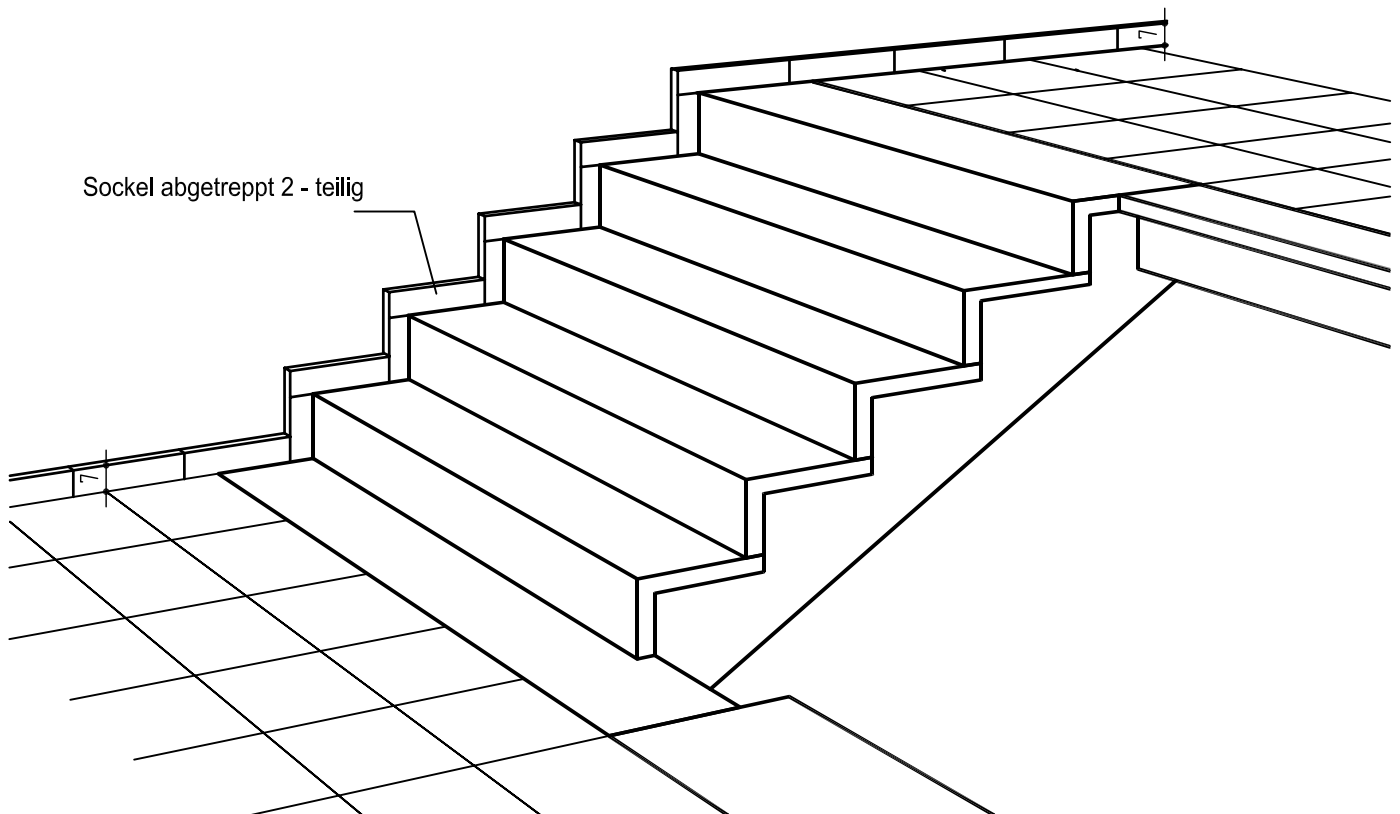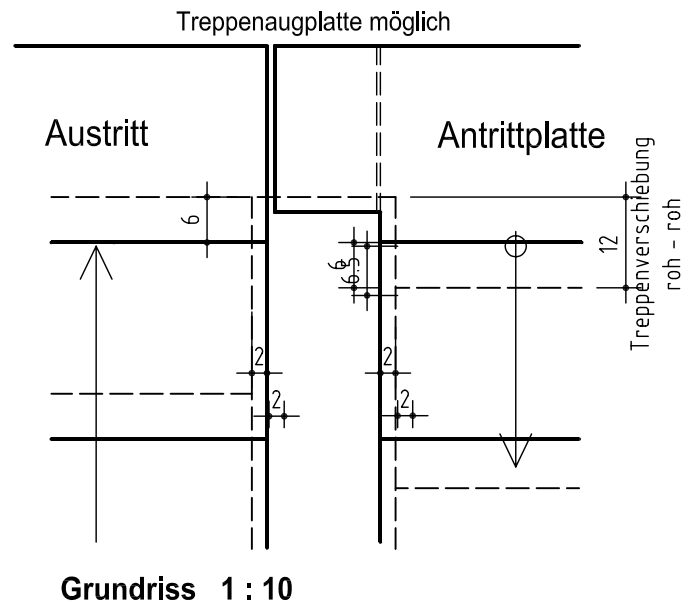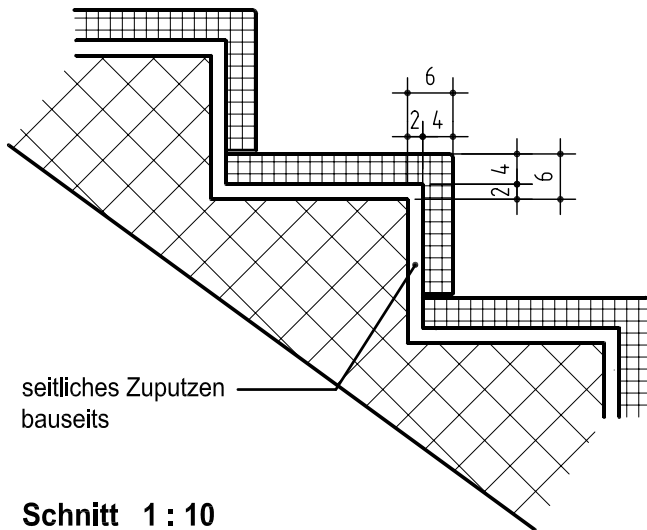


### Ausführung:


**Winkelstufen:** Auftritt und Steigung variabel, auch für gewundene Treppen  
Stirnseite ohne Anzug  
Konstruktionshöhe min. 6 cm

**Material:** Kunststein, Sichtflächen fein geschliffen  
Kanten gefast 4-5 mm


**Treppenbreite:** 1 - teilig variabel bis 150 cm Länge = 4 cm stark  
1 - teilig variabel bis 180 cm Länge = 5 cm stark  
über 180 cm Länge mehrteilig

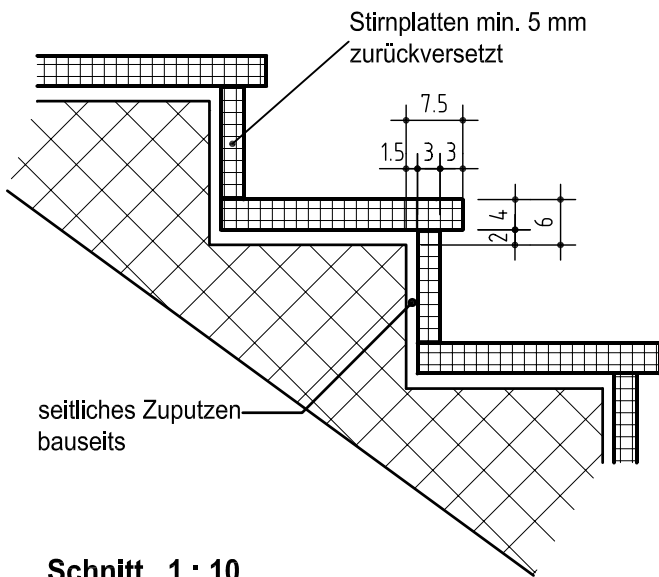

**Schnitt 1 : 10**

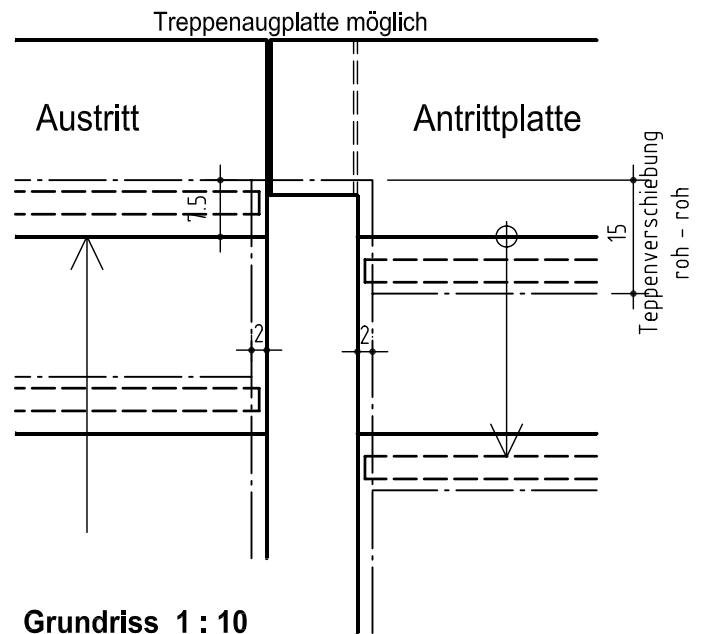


**Grundriss 1 : 10**

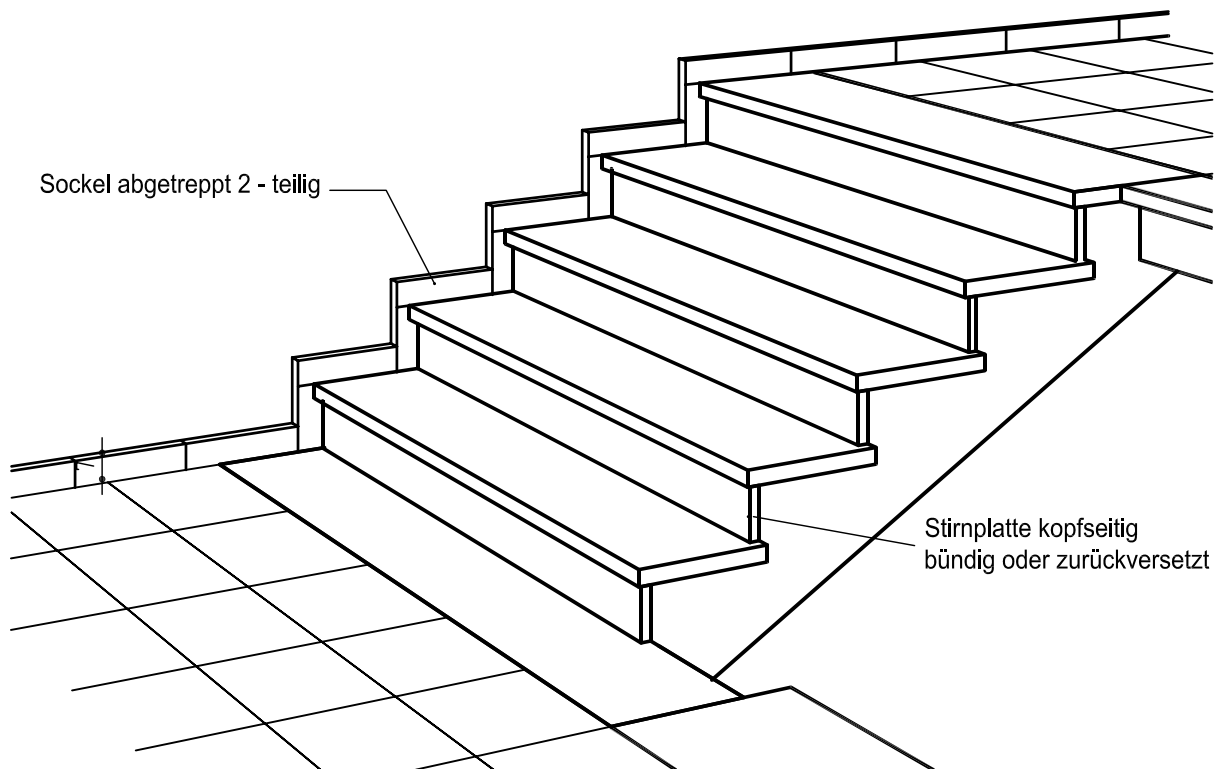


## Ausführung:

- Trittplatten: in Kunststein  
Auftritt und Steigung variabel, auch für gewundene Treppen  
Konstruktionshöhe min. 6cm
- Stirnplatten: in Kunststein 3 cm stark
- Material: Kunststein, Sichtflächen fein geschliffen  
Kanten gefast 4-5 mm
- Treppenbreite: 1 - teilig variabel bis 150 cm Länge Trittplatten = 4 cm stark  
1 - teilig variabel bis 180 cm Länge Trittplatten = 5 cm stark  
über 180 cm Länge mehrteilig




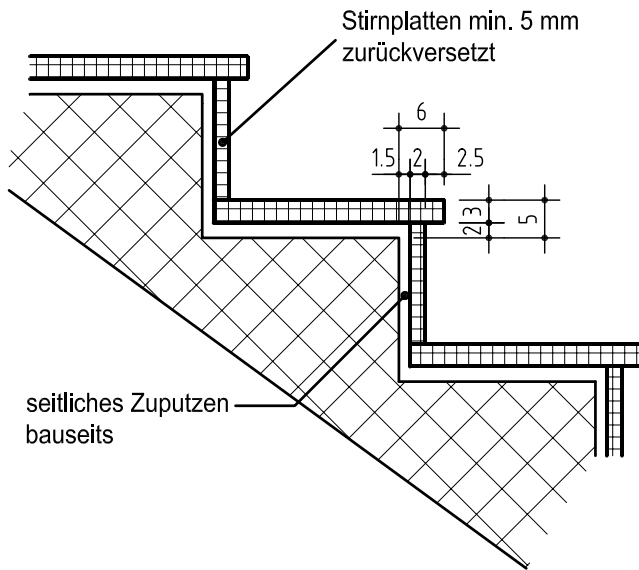

Schnitt 1 : 10


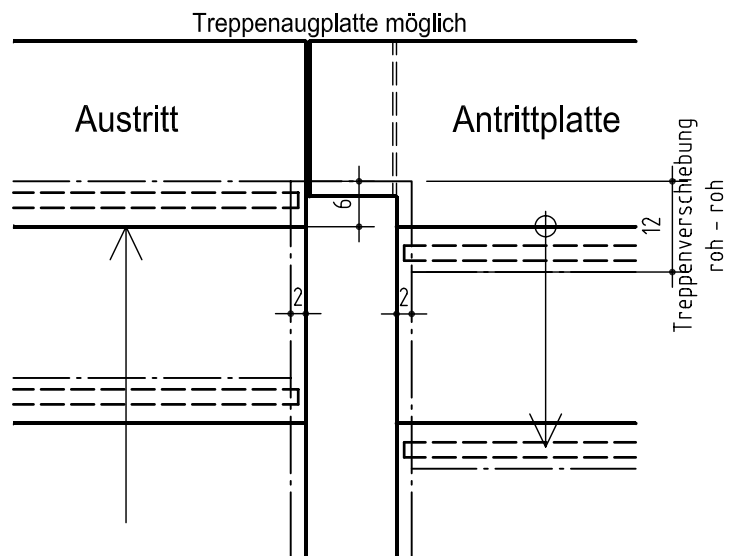


Grundriss 1 : 10

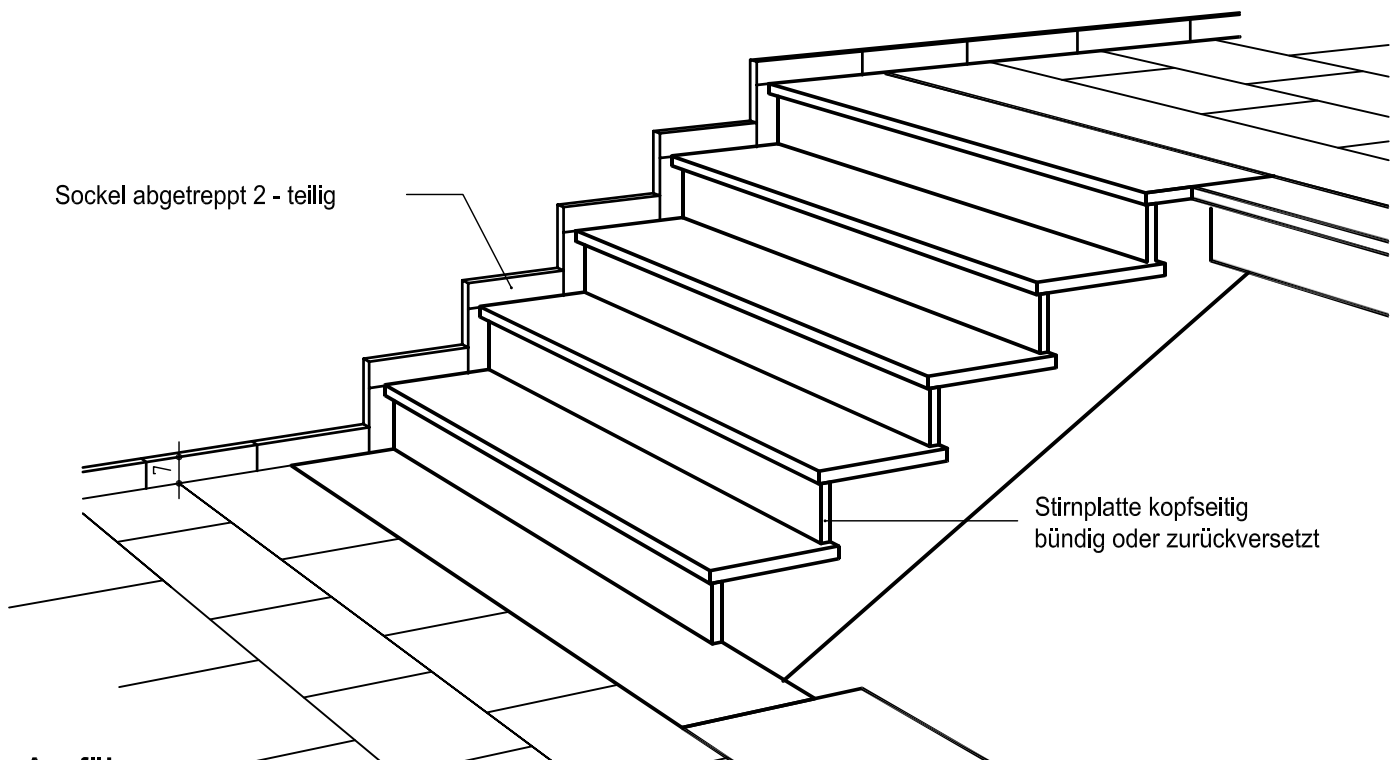


## Ausführung:

- Trittplatten: in Agglo - Marmor  
Auftritt und Steigung variabel, auch für gewundene Treppen  
Konstruktionshöhe min. 5 cm
- Stirnplatten: in Agglo - Marmor 2 cm stark
- Material: Agglo - Marmor, Sichtflächen, geschliffen und poliert  
Kanten gefast 3-4 mm
- Treppenbreite: 1 - teilig variabel bis 160 cm Länge Trittplatten = 3 cm stark  
1 - teilig variabel bis 180 cm Länge Trittplatten = 4 cm stark  
über 180 cm mehrteilig

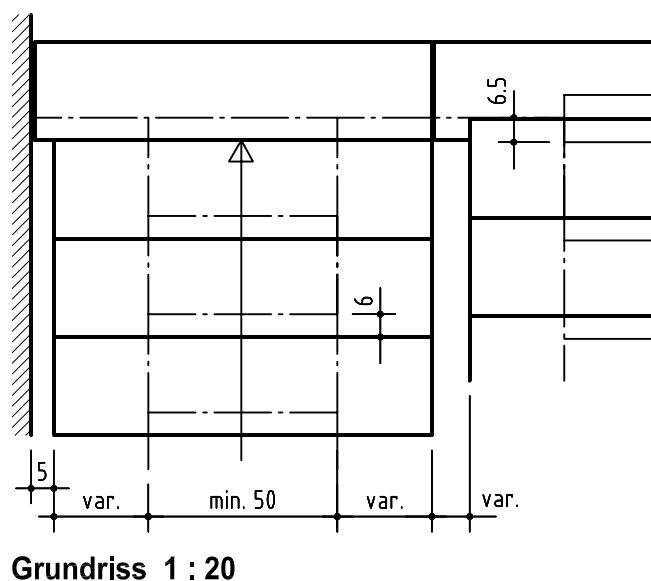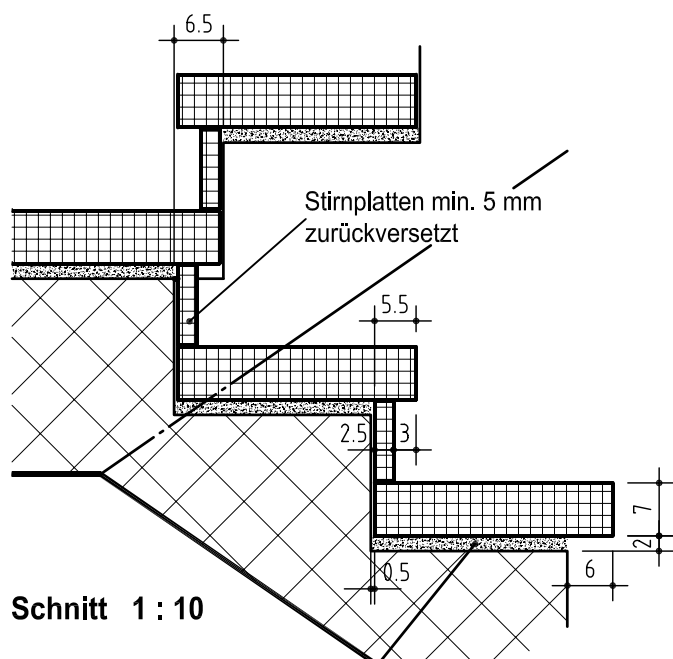

seitliches Zuputzen  
bauseits

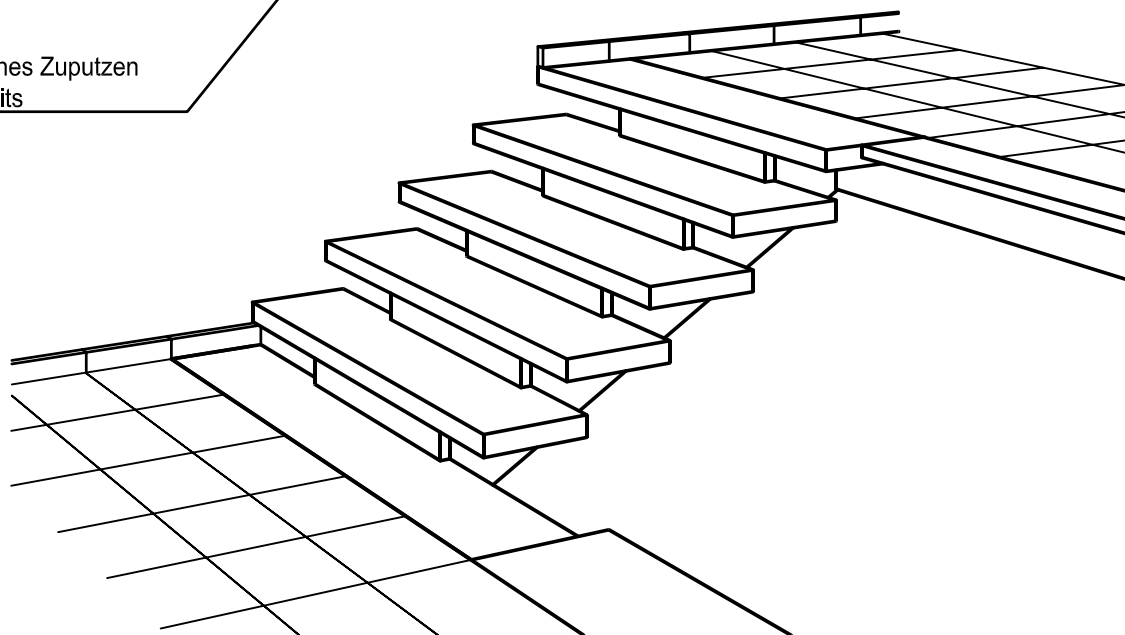

### Ausführung:

Trittplatten: 7 - 10 cm stark, allseitig geschliffen und auf Sichtbeton - Mittelträger in Mörtel 2 - 3 cm verlegt

Masse: Auftritt und Steigung variabel, auch für gewundene Treppen, Trägerbreite mindestens 50 cm

Treppenbreite:

Kunststein:	Trittstärke		max. Länge	max. Auskrugung	
	7 cm		120 cm	max. Auskrugung	30 cm
	8 cm		180 cm	max. Auskrugung	50 cm
	10 cm		220 cm	max. Auskrugung	70 cm

Agglo-Marmor + Naturstein:	Trittstärke		max. Länge	max. Auskrugung	
	6 cm	2 x 3cm verleimt	120 cm	max. Auskrugung	30 cm
	8 cm	2 x 4cm verleimt	180 cm	max. Auskrugung	50 cm

Material: Kunststein, Sichtflächen fein geschliffen  
 Agglo-Marmor, Sichtflächen geschliffen und poliert  
 Naturstein, Sichtflächen diamantgesägt, geschliffen, poliert oder gestrahlt, geflammt, gebürstet  
 Kanten gefast 3-4 mm

MBa 02.10